


basis aansluitingen keuken	
ws	2x
ws	2x
wk	1x
vw	1x
mg/ov	1x
kk	1x
kt	1x
	1x

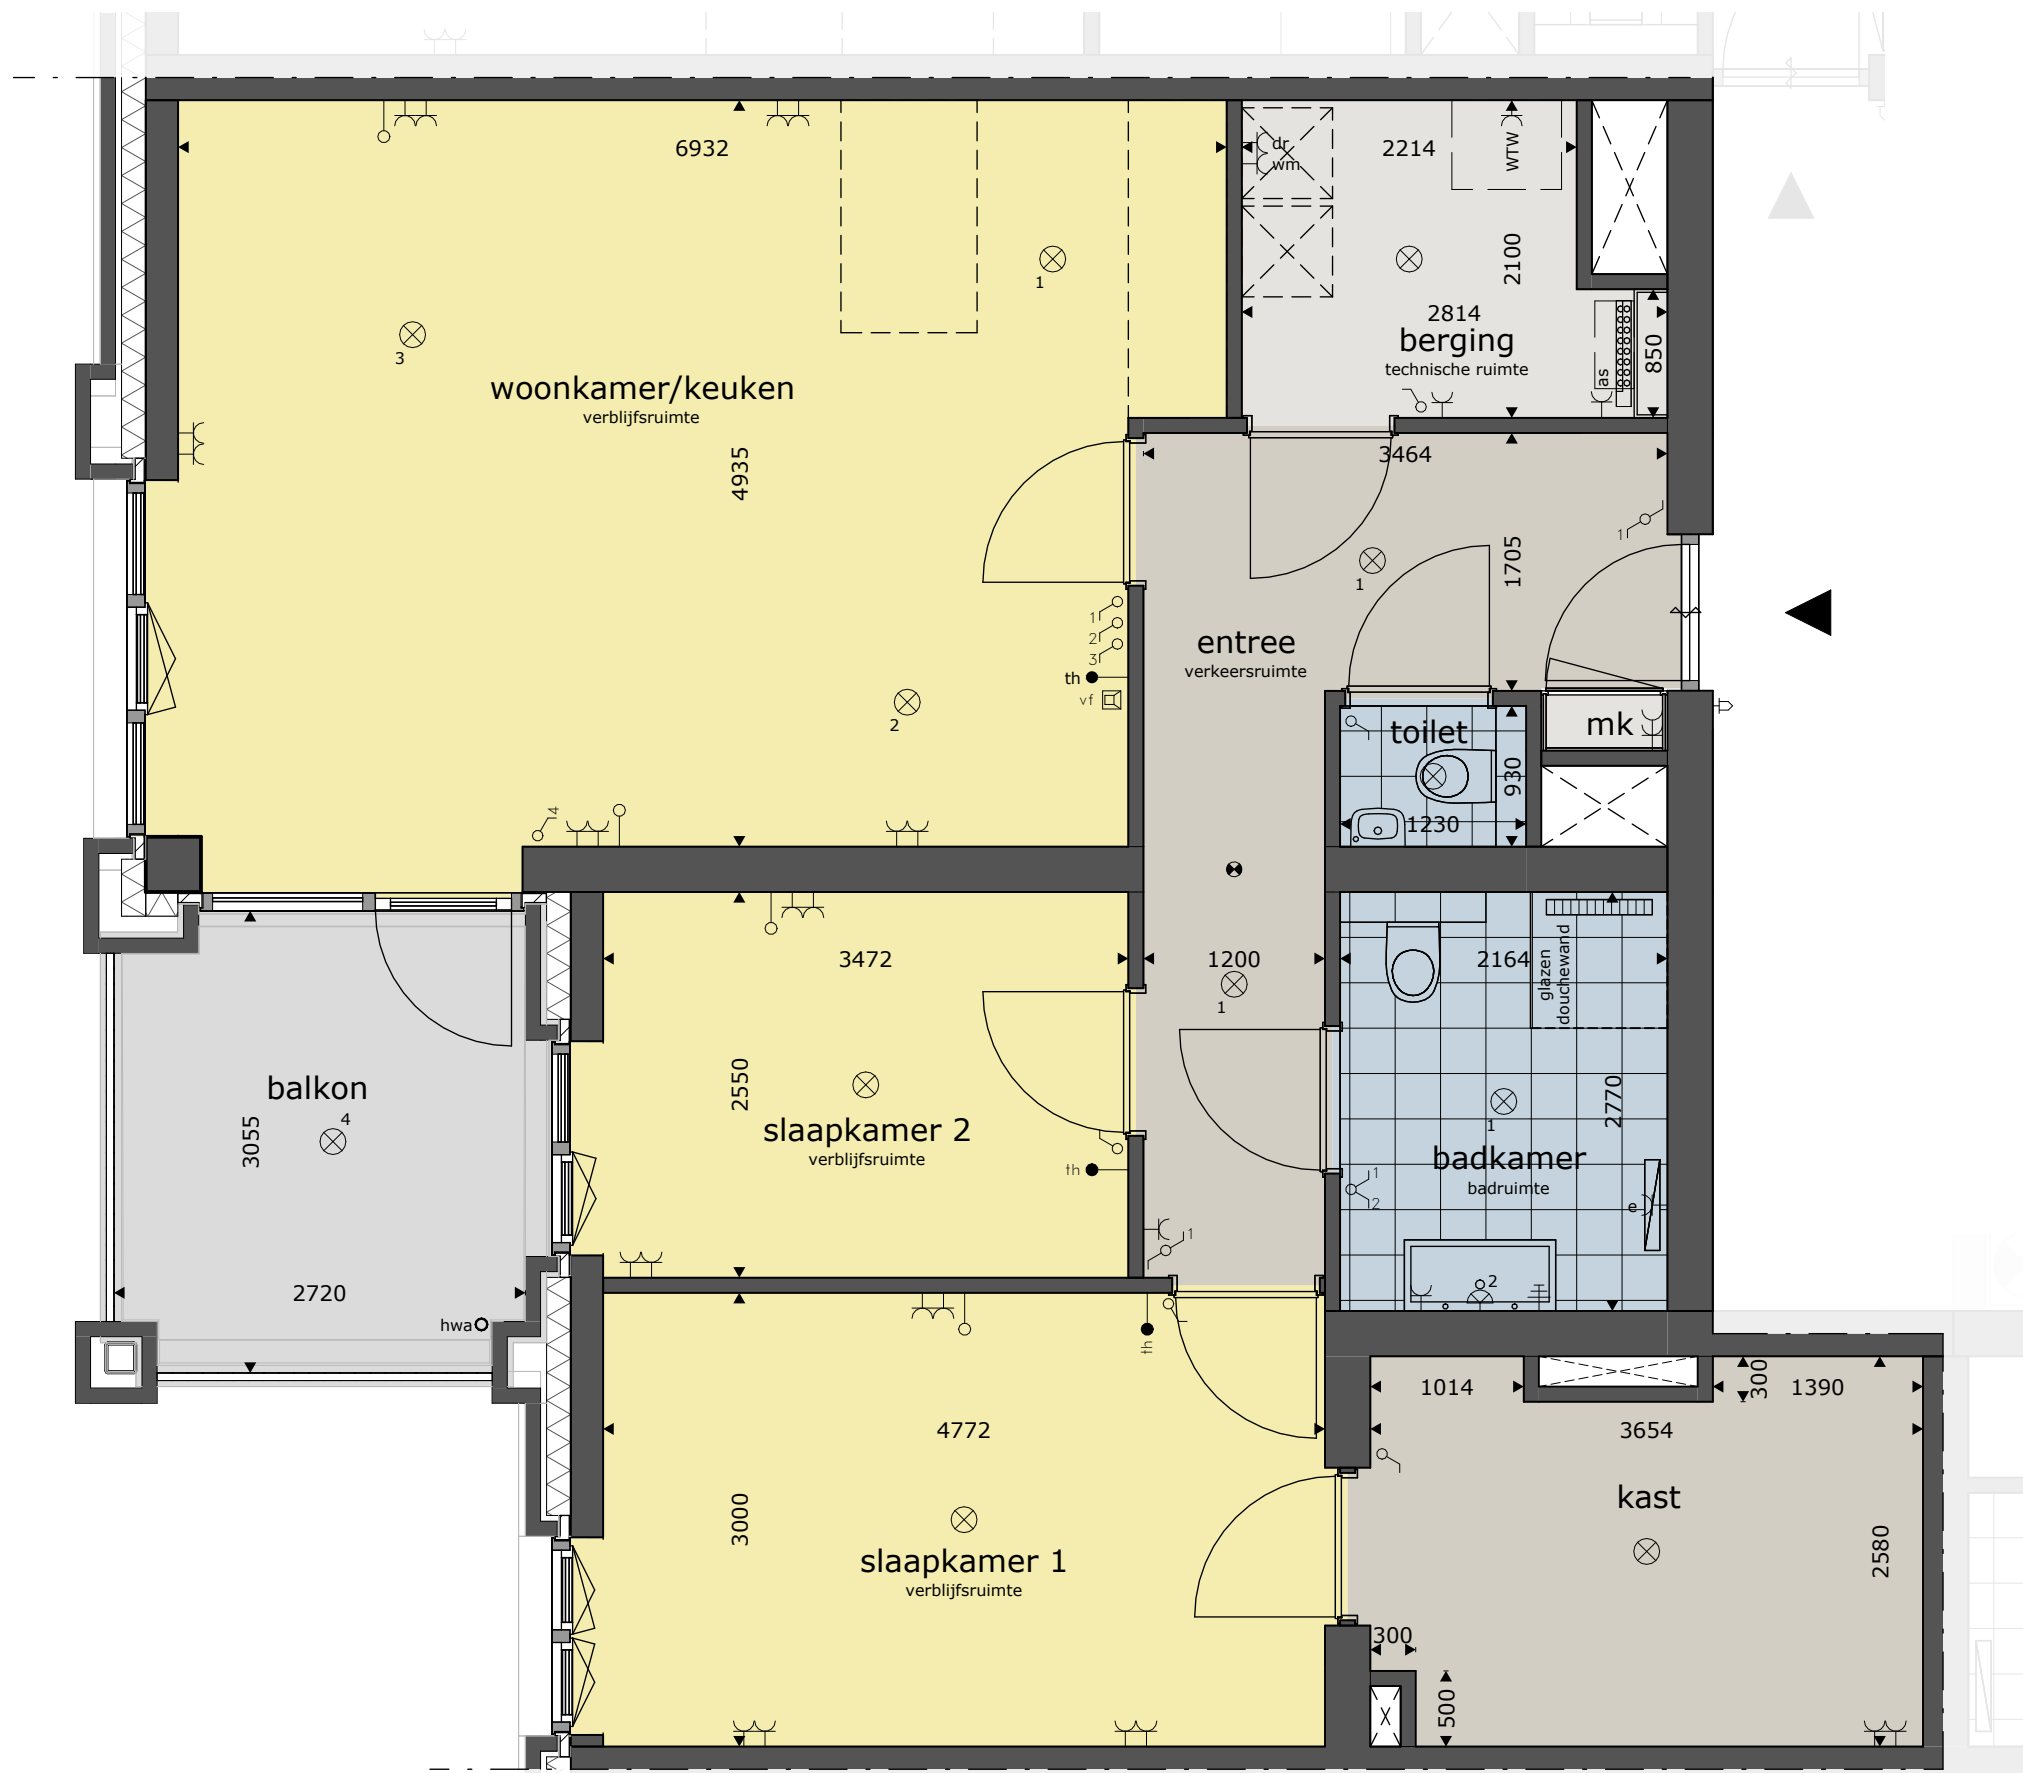

WONEN OP SUYT
WATERBURCHT HAVEZATE, W6
WONINGTYPE G - 06

BLAD	SCHAAL	DATUM	REVISIE	FORMAAT
vW6-115	1:50	25-09-2026		A3