


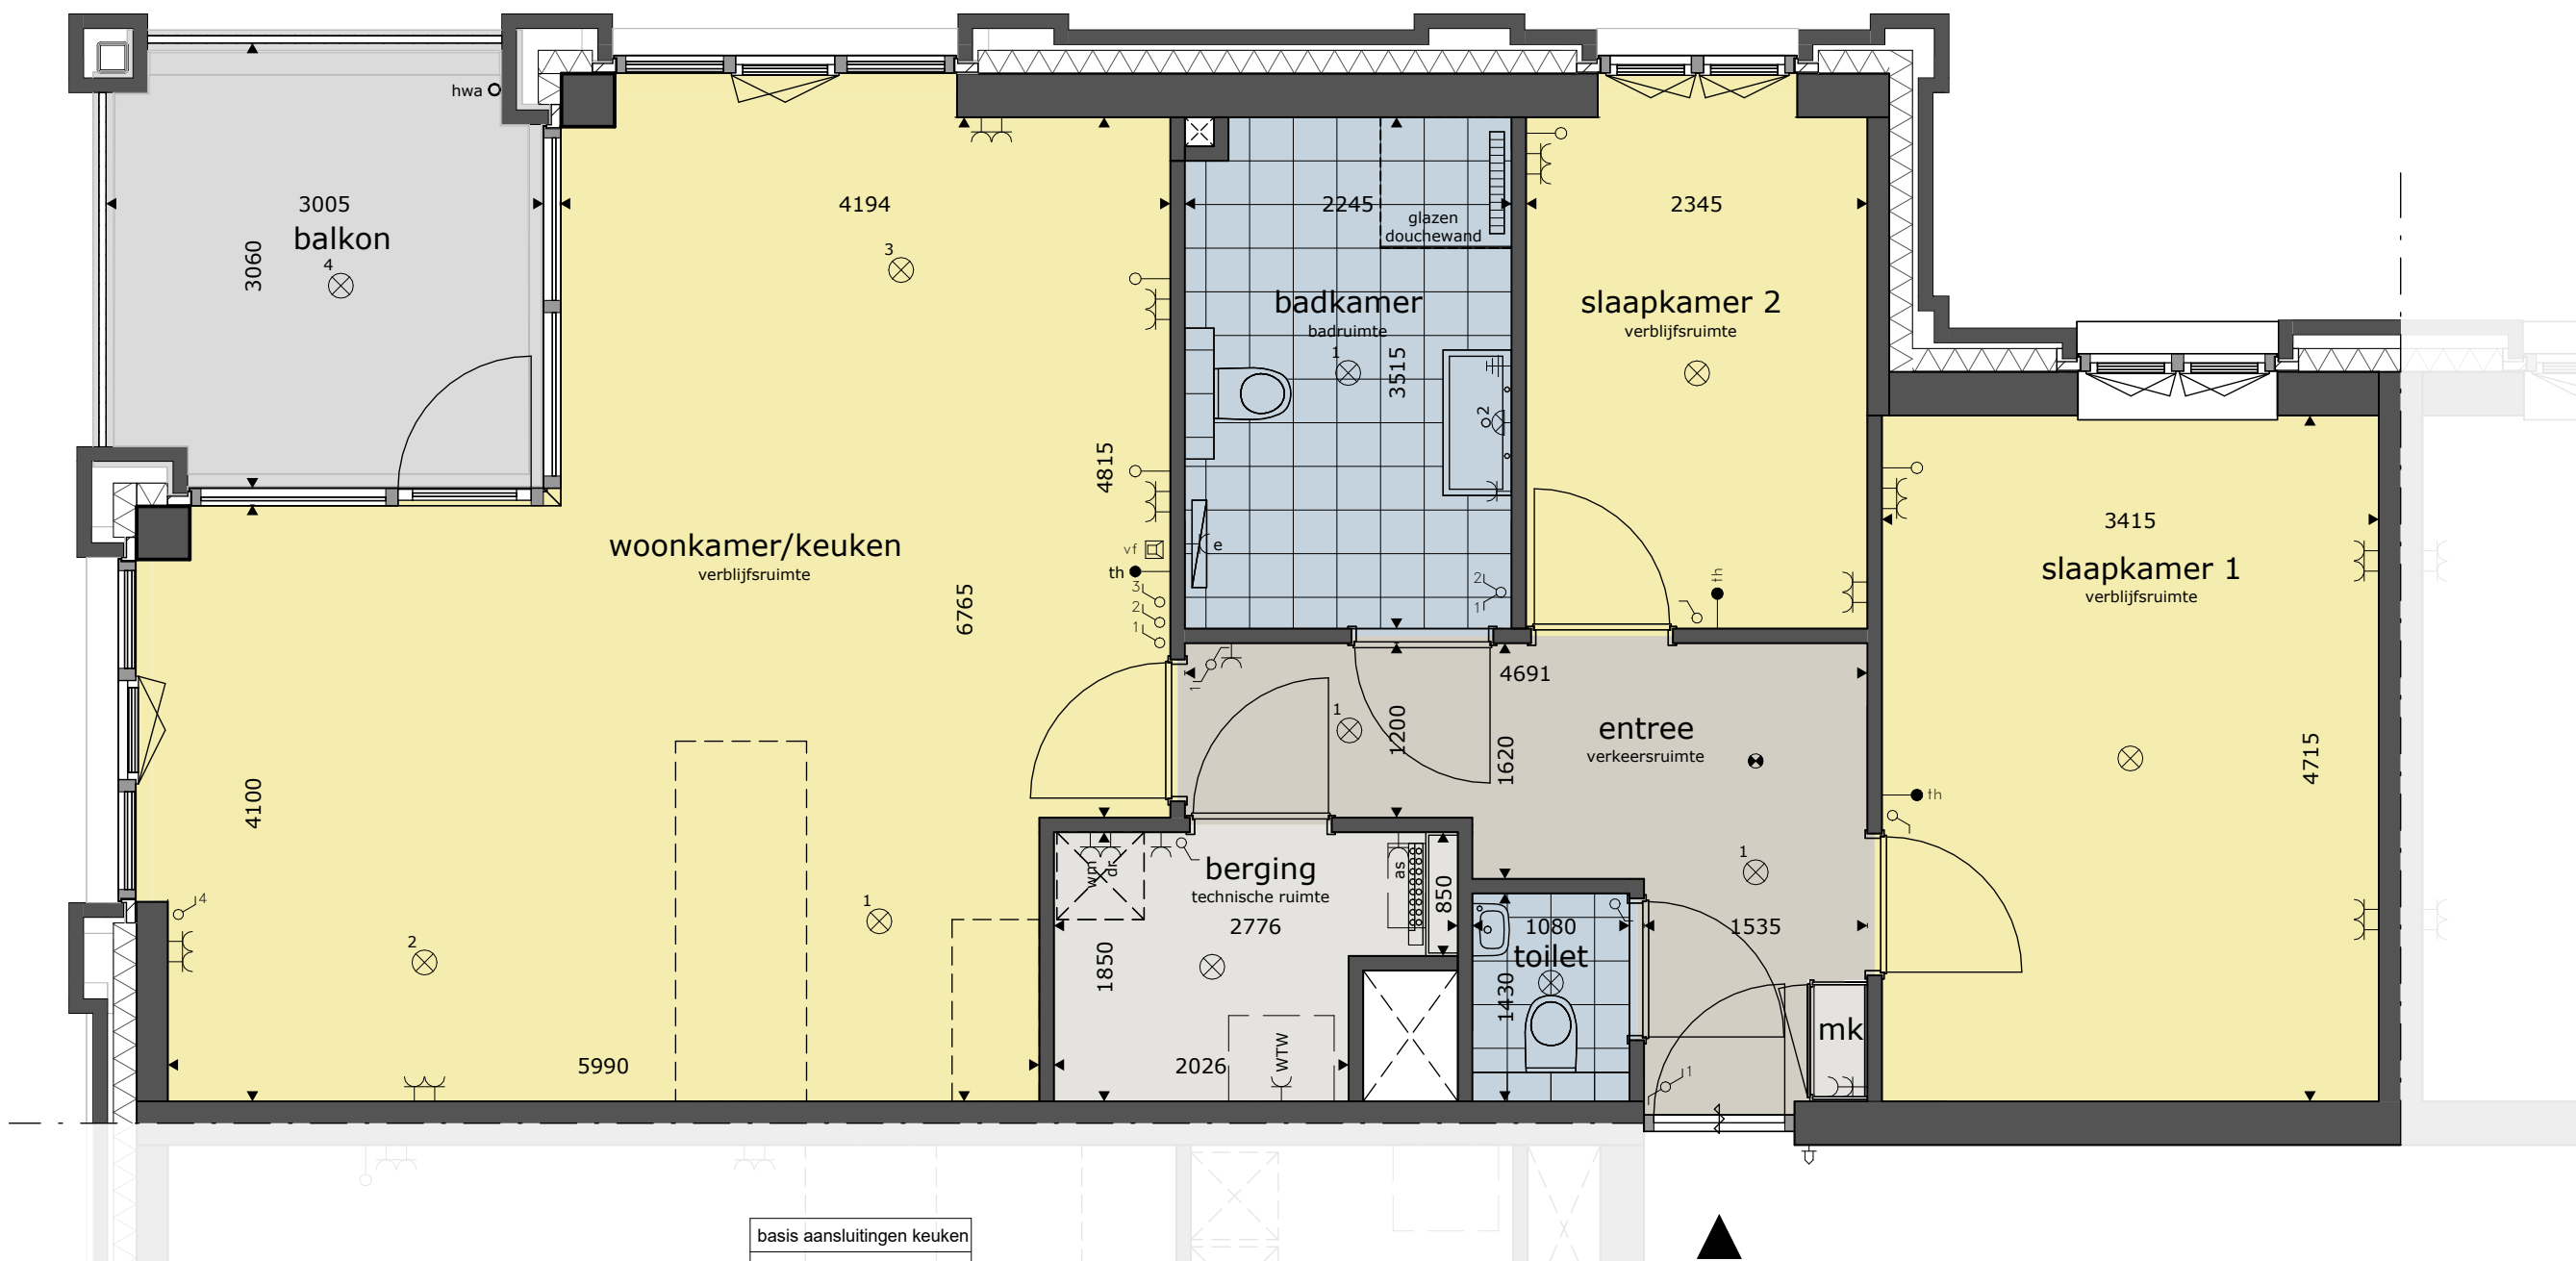

basis aansluitingen keuken	
ws	2x
wk	1x
vw	1x
mg/ov	1x
kk	1x
kt	1x
1	1x

WONEN OP SUYT
WATERBURCHT HAVEZATE, W6
WONINGTYPE E1 - 02, 07

BLAD	SCHAAL	DATUM	REVISIE	FORMAAT
vW6-110	1:50	25-09-2026		A3